


- Tiefenangaben**
- Isobathe 6 m
  - Isobathe 5,5 m
  - Isobathe 5 m
  - Isobathe 4 m
  - Isobathe 3 m
  - Isobathe 2 m
  - Isobathe 1 m
- Die Tiefenangaben beziehen sich auf KN = MNW (2005) = - 1,5 m NN = + 0,4 m L.AT nach dem Peilplan vom 21. 12. 2011 (Hamburg Port Authority), und sind auf der Zeichnung nur annähernd graphisch dargestellt.

Durchfahrts Höhen unter den Brücken West - L60, Mitte - L32 und Magellan Terrassen - L110 wurden durch Manfred Balzer am 05.03.2011 im Sandtorhafen bei Niedrigwasser gemessen.

## Übersichtsplan


- Legende:**
- Ponton - Holzbelag
  - Ponton - Betonbelag
  - Ponton - Verbindung
  - Ponton - Verankerung
  - Schwanenhals und Leitungen
  - Reling
  - Geländer
  - Kubus, Schiffsstrom- und Wasserversorgung
  - Beleuchtung, Müllkorb
  - Fahnenmast
  - Rettungsgerät
  - Festmachung
  - Doppelpoller, Poller
  - Sitzbank
- Abmessungen Hafenbecken Pontonanlagen Sandtorhafen nach dem "Übersichtsplan HafenCity Hamburg GmbH"

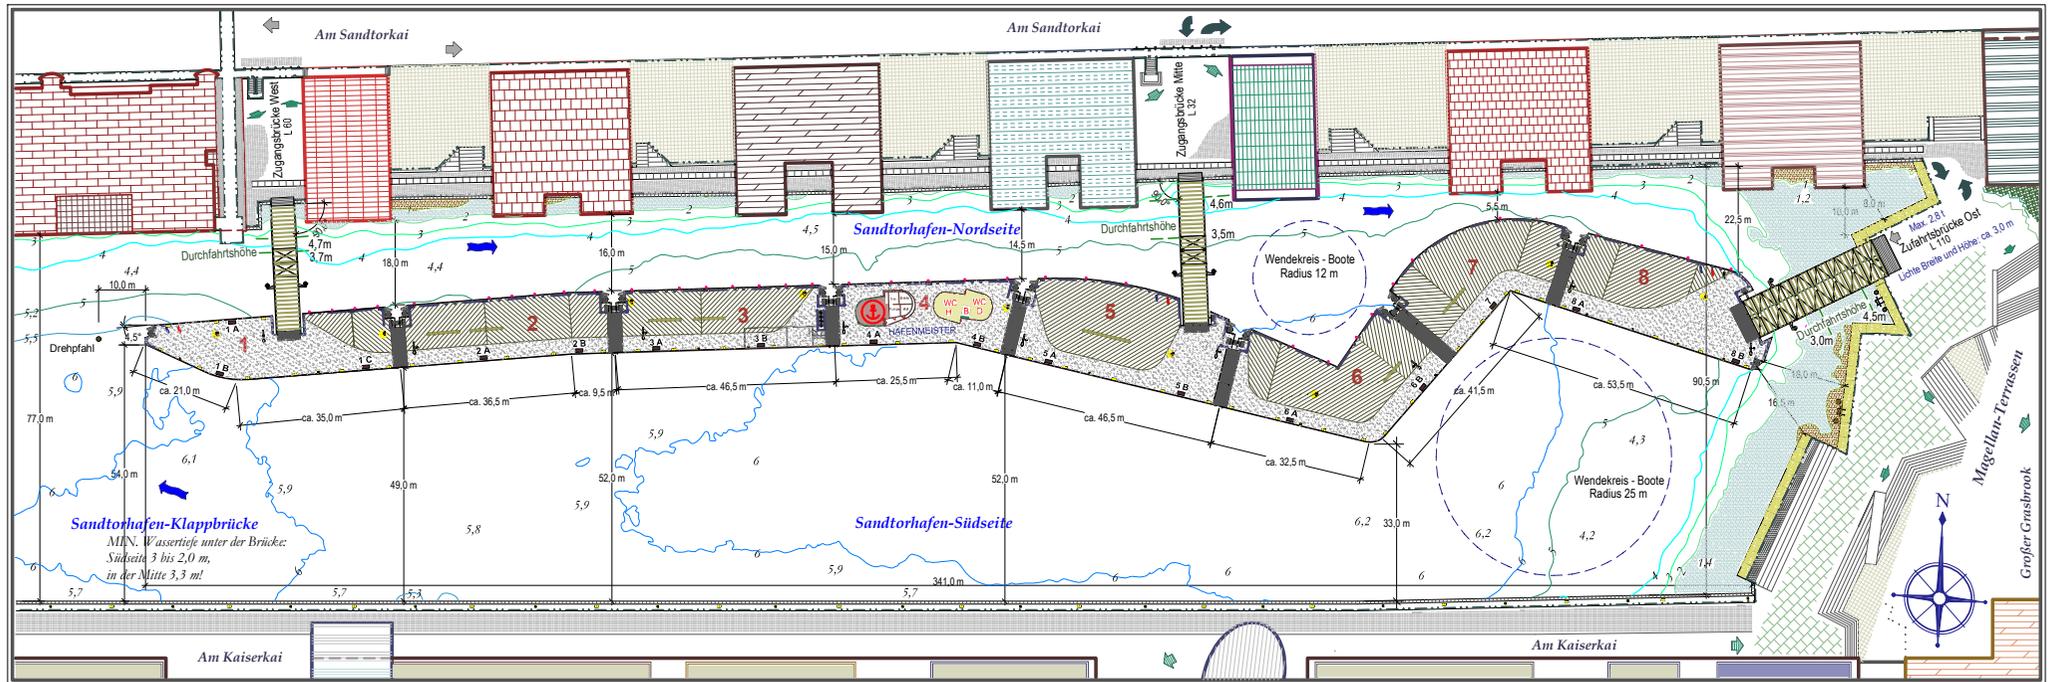

### Hamburg - Sandtorhafen, Traditionsschiffhafen in der HafenCity

Pos.: 53° 32' 32" N, 09° 59' 20" E  
[www.sandtorhafen.de](http://www.sandtorhafen.de)

Design: Elisabeth Prinke-Ciecholewski  
 Hamburg, Februar 2011  
 Letzte Änderung: 20. März 2013

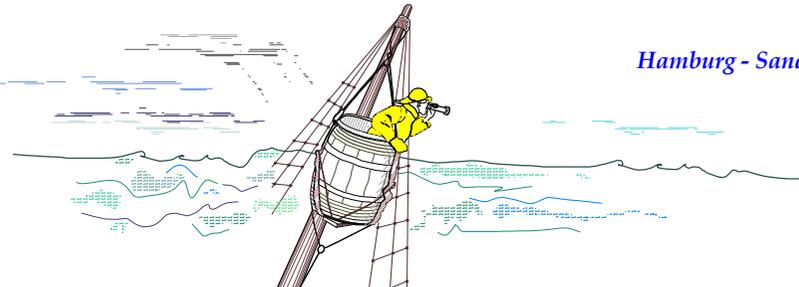

Maßstab 1:1600